




**301.00 - Polo Sesto F.no
Chimica**

Via della Lastruccia, n. 5 - Firenze

**P. TERRA
Scala 1: 500**

Ultimo sopralluogo:

Il Responsabile
Arch. Daniele Donatini

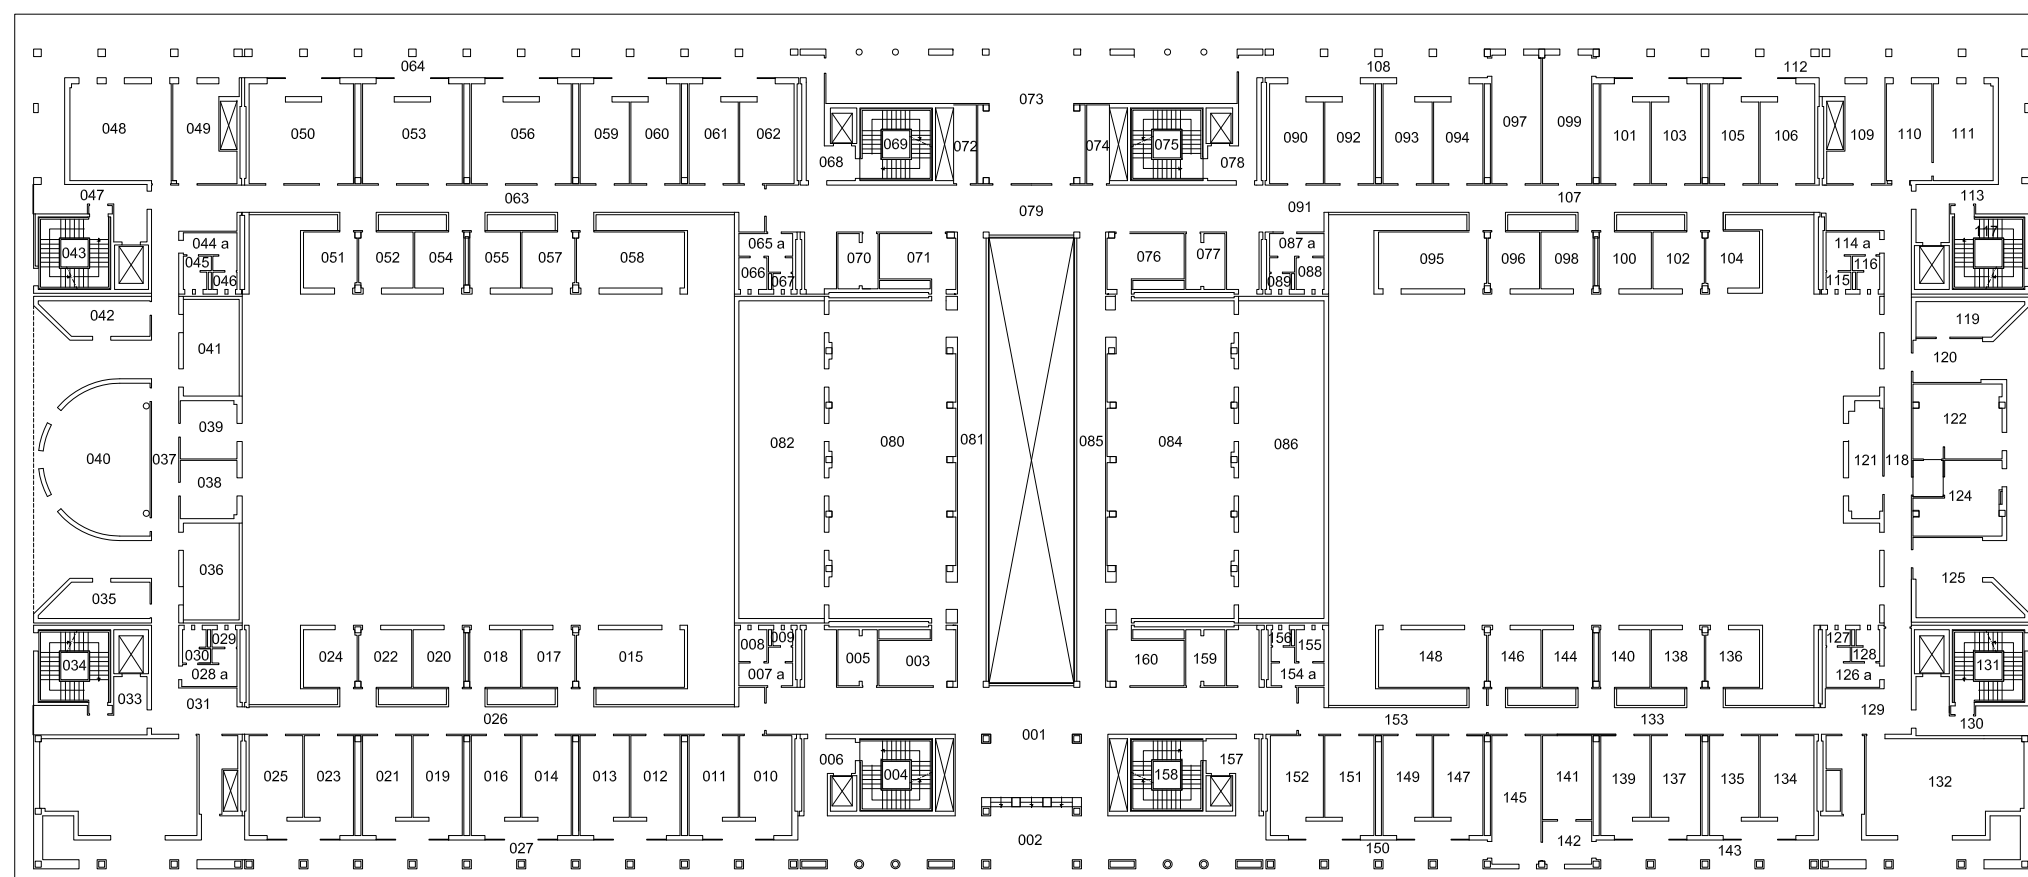


**301.00 - Polo Sesto F.no
Chimica**

Via della Lastruccia, n. 5 - Firenze

**P. PRIMO
Scala 1: 500**

Ultimo sopralluogo:

Il Responsabile
Arch. Daniele Donatini

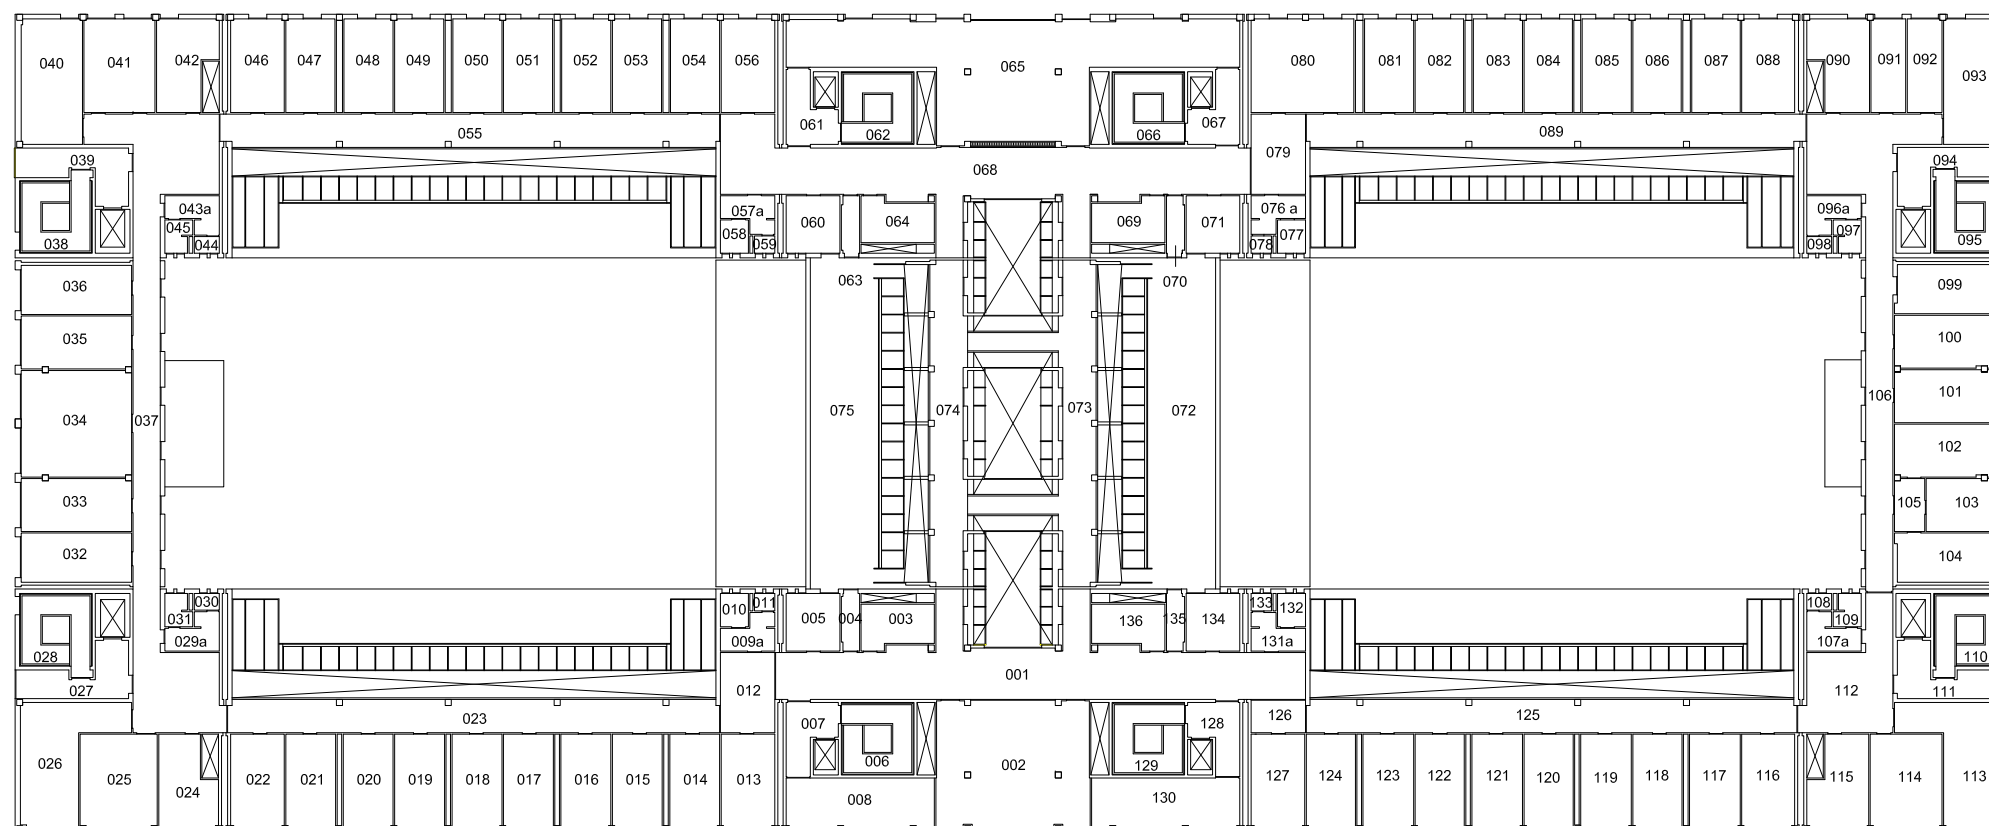

**301.00 - Polo Sesto F.no
Chimica**

Via della Lastruccia, n. 5 - Firenze

**P. SECONDO
Scala 1: 500**

Ultimo sopralluogo:

Il Responsabile
Arch. Daniele Donatini