


**302.00 - Polo Sesto F.no**  
**Chimica Organica**  
Via della Lastruccia, n. 13 - Sesto F.no

**P. TERRA**  
**Scala 1: 250**

Ultimo sopralluogo:

Il Responsabile  
Arch. Daniele Donatini

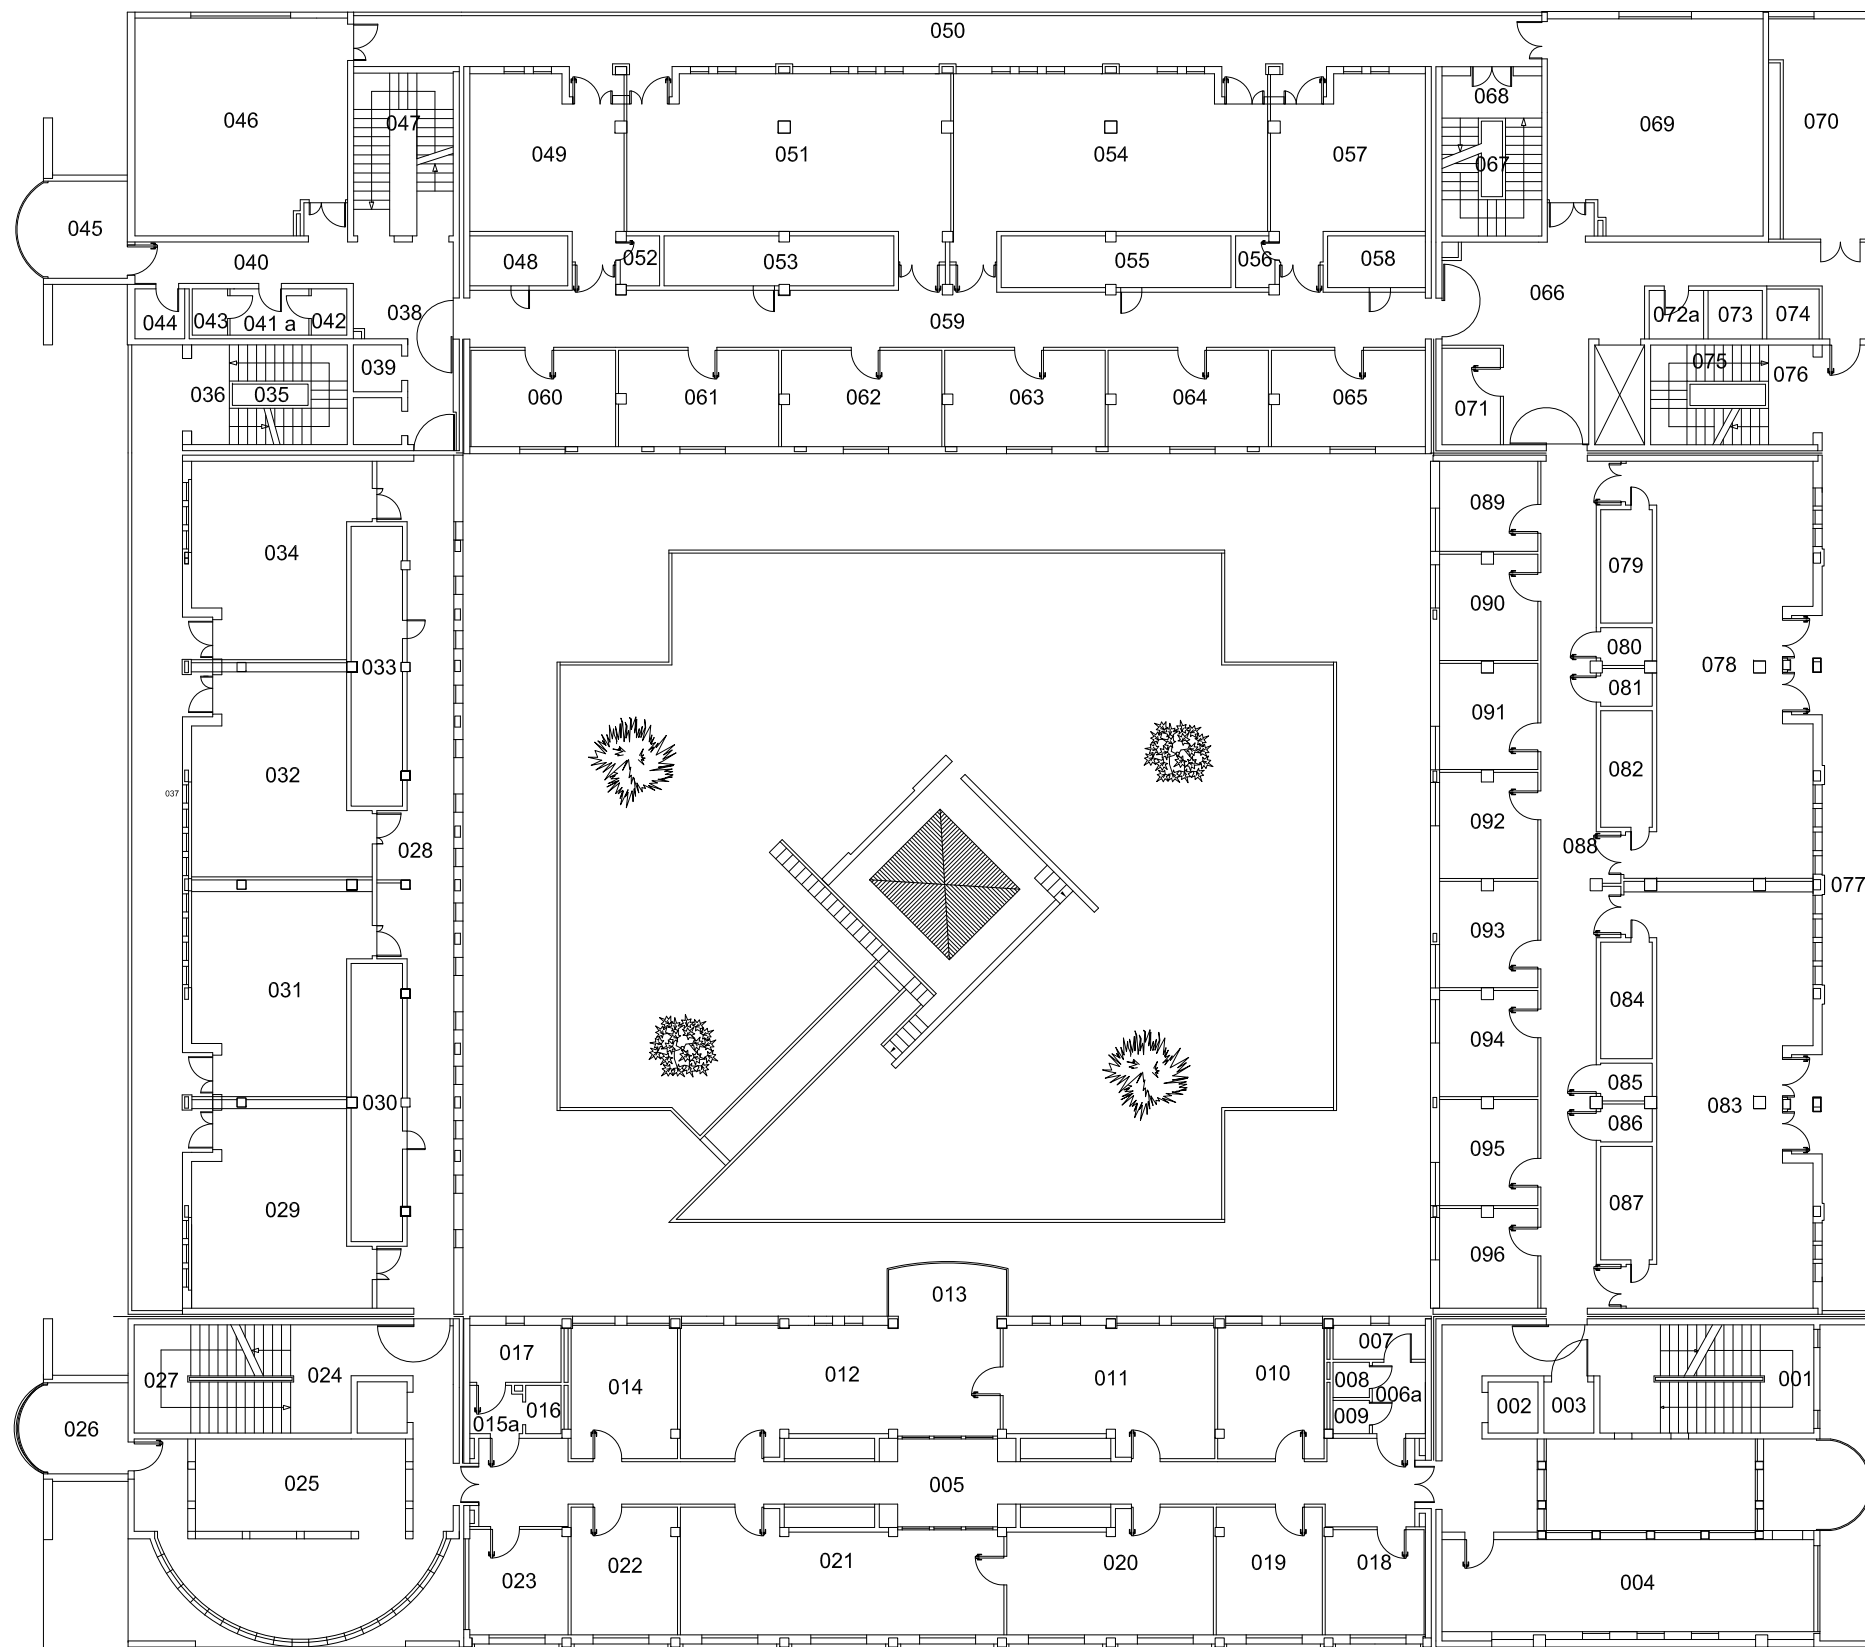


**302.00 - Polo Sesto F.no**  
**Chimica Organica**  
Via della Lastruccia, n. 13 - Sesto F.no

**P. PRIMO**  
**Scala 1: 250**

Ultimo sopralluogo:

Il Responsabile  
Arch. Daniele Donatini

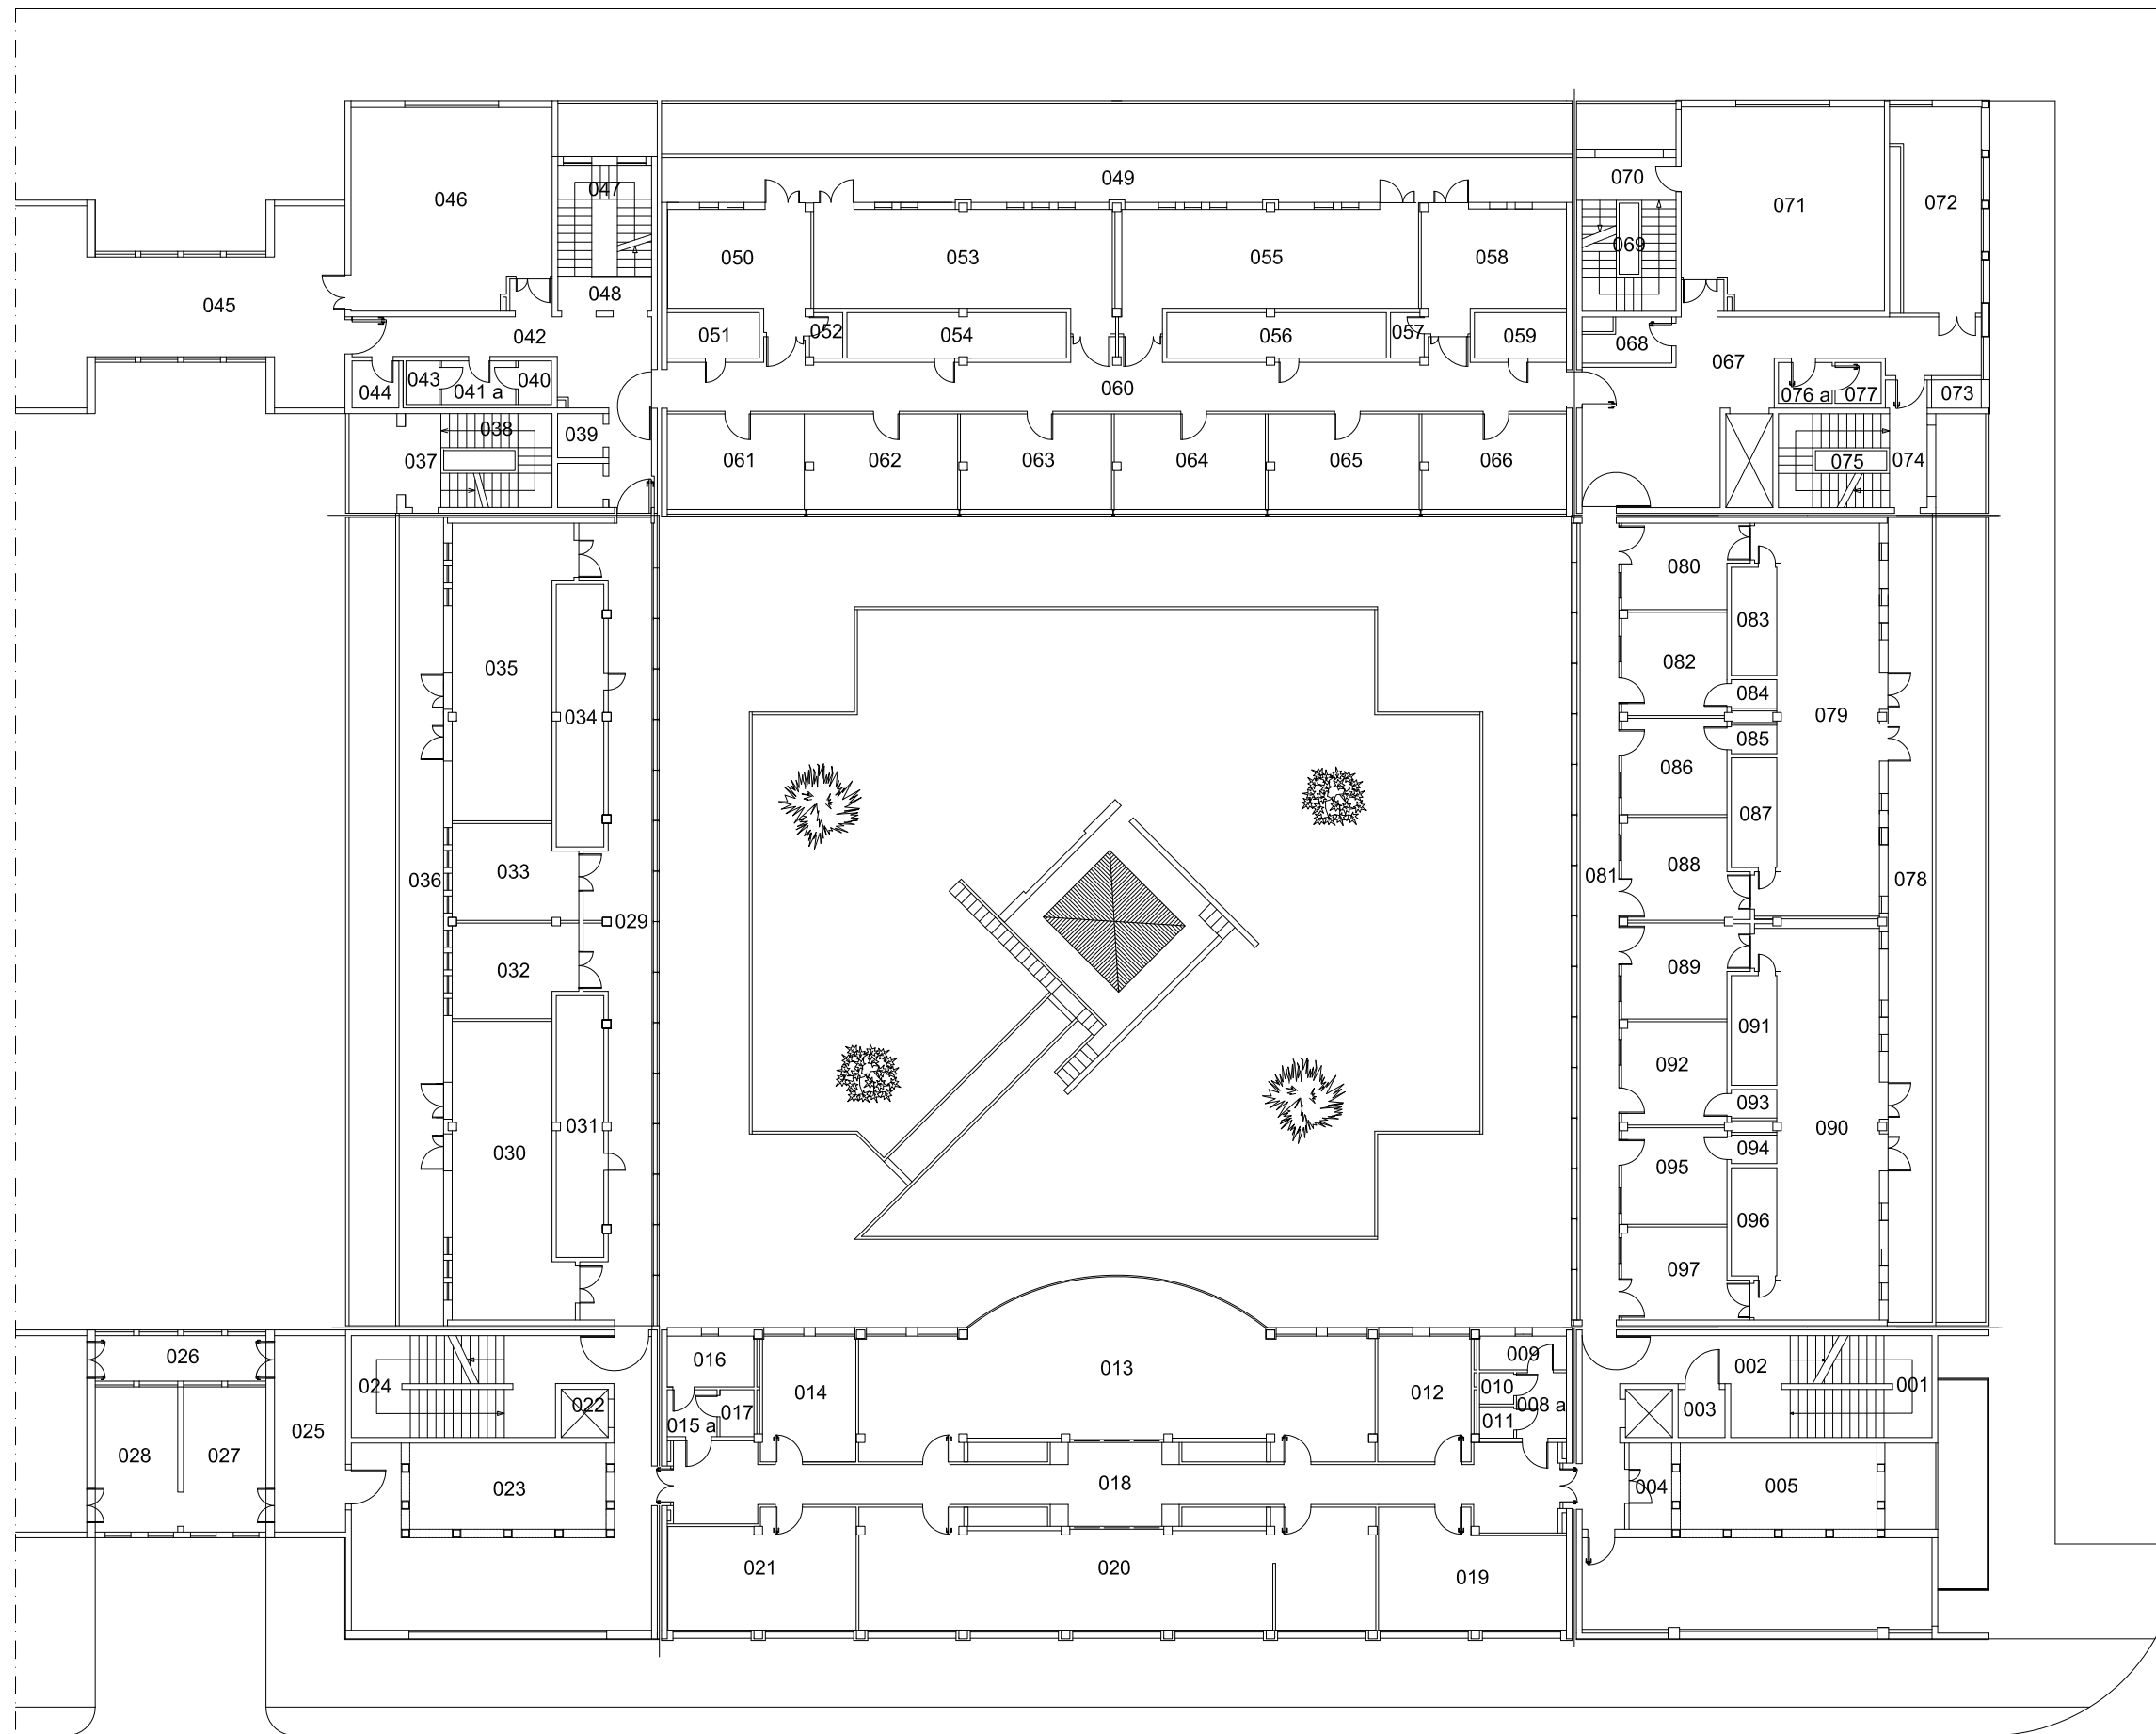


**302.00 - Polo Sesto F.no  
Chimica Organica**

Via della Lastruccia, n. 13 - Sesto F.no

**P. SECONDO  
Scala 1: 250**

Ultimo sopralluogo:

Il Responsabile  
Arch. Daniele Donatini

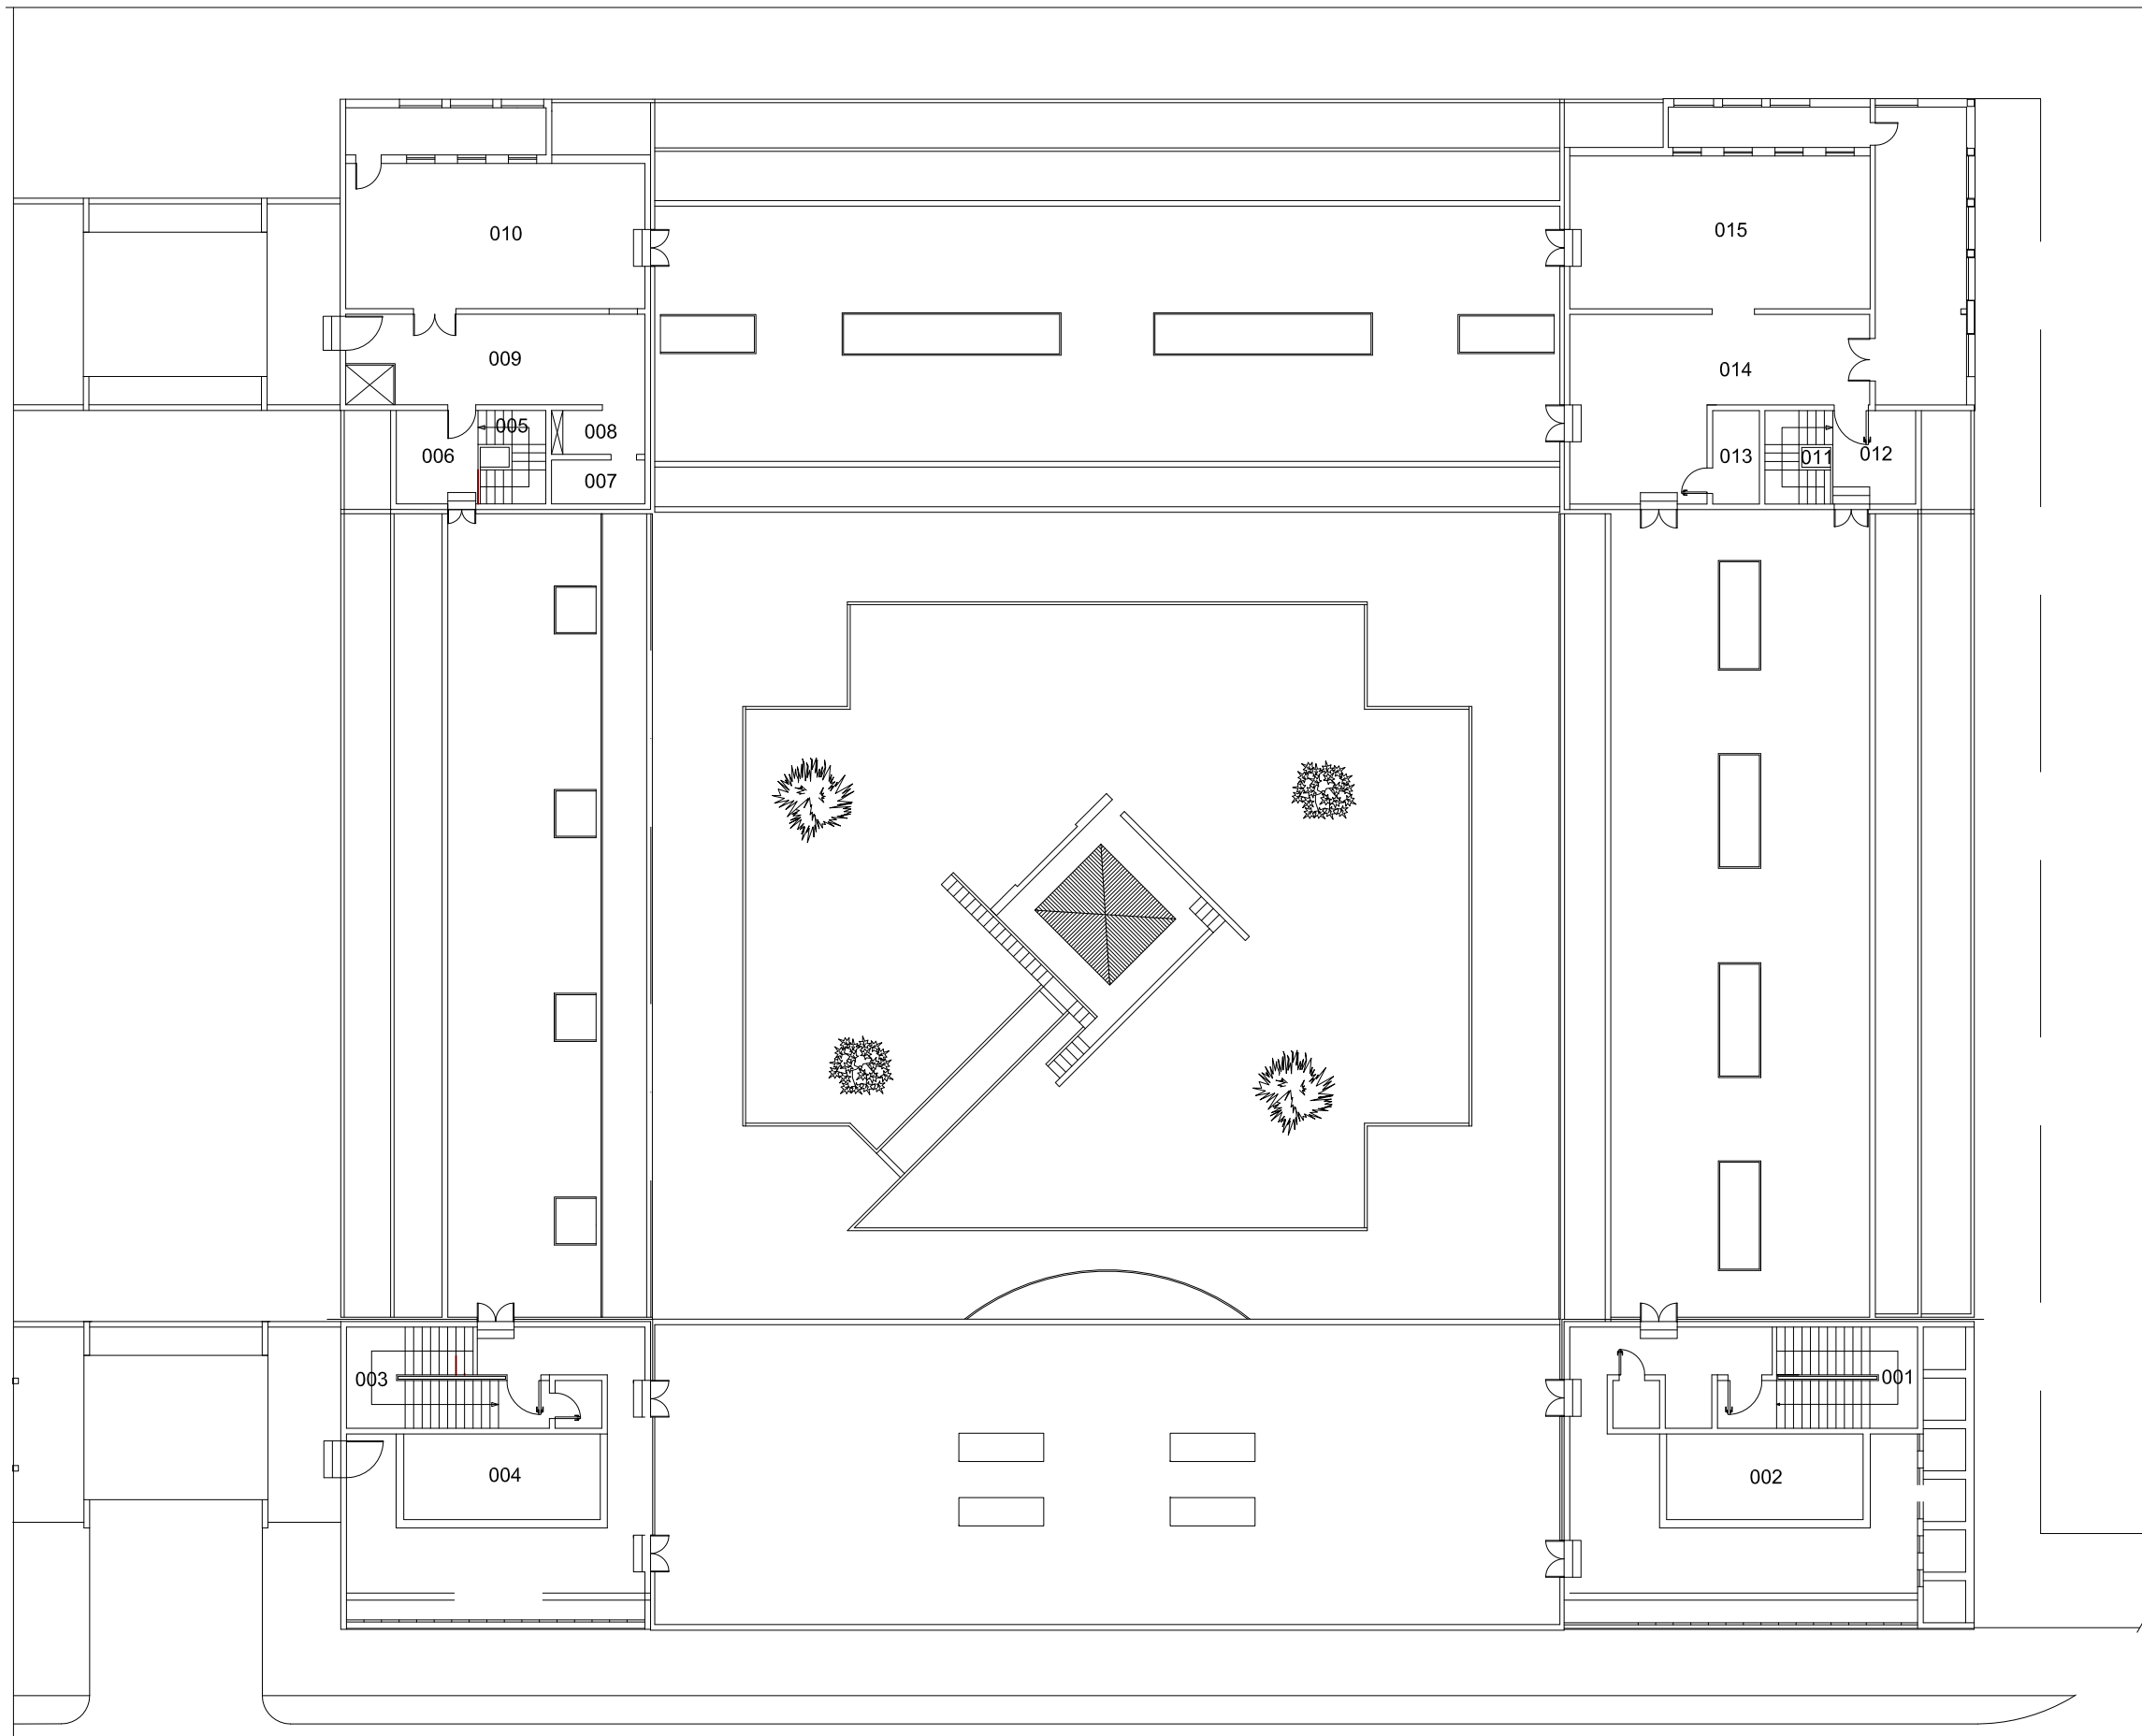

**302.00 - Polo Sesto F.no**  
**Chimica Organica**

Via della Lastruccia, n. 13 - Sesto F.no

**P. TERZO**  
**Scala 1: 250**

Ultimo sopralluogo:

Il Responsabile  
Arch. Daniele Donatini